




Descripción

Strip mall desarrollado en 1 nivel a doble altura con una superficie de terreno de 1,500 m² y una superficie rentable de 950 m² aproximadamente.

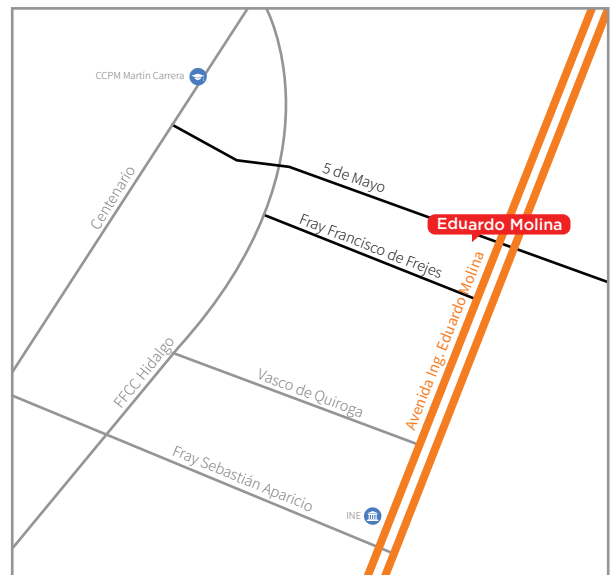


Ubicación

Avenida Ing. Eduardo Molina esquina 5 de mayo, Colonia Vasco de Quiroga, Delegación Gustavo A. Madero

LAYOUT

PLANTA ARQUITECTÓNICA PB

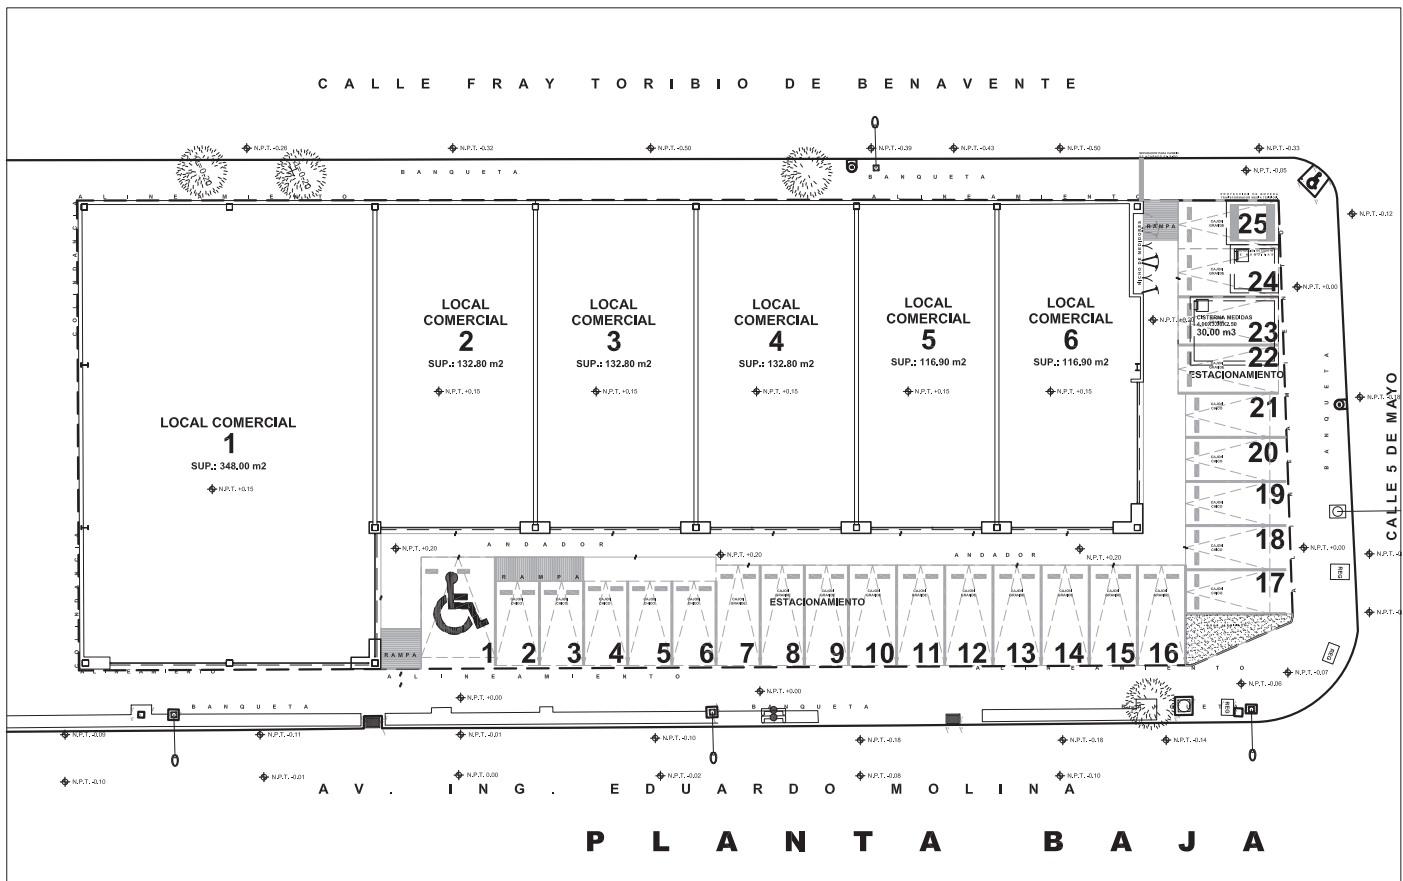

Características del terreno

- Superficie del terreno: 1,500 m², con 50 ml de frente a Eduardo Molina
- Uso de suelo HM 5/20
- Superficie Rentable: 1,000 m²

Características de la construcción

- Superficie de construcción: 1,000 m²
- Cajones de estacionamiento 26, 1 cajon cada 35 m²
- Fecha estimada de inicio de operaciones: Abril 2015